


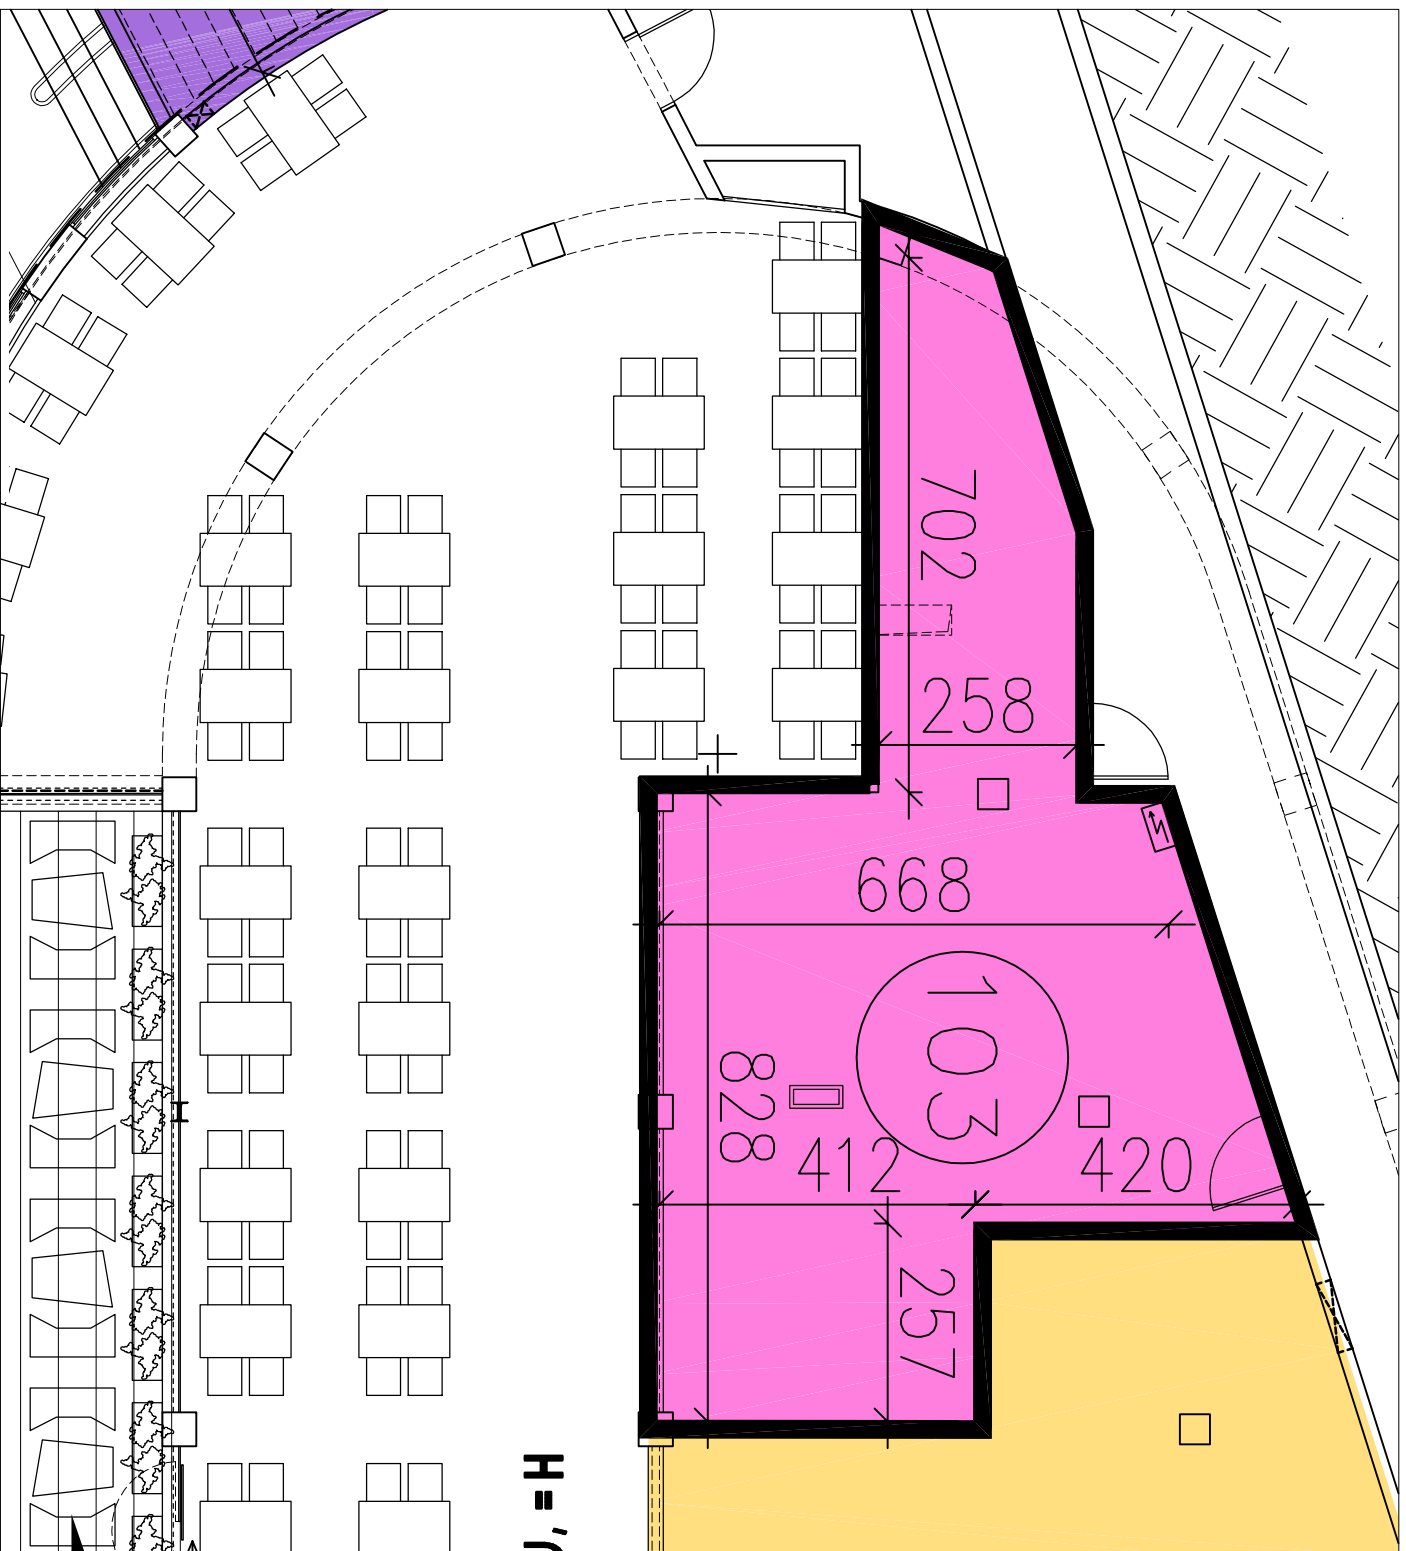

103-המבוקר
75 מ"ר
גובה תקרת בטון 4.68 מ' H=

RAN BLANDER
ARCHITECTS



קנ"מ 1:100

מרכז פנאי ובילוי - פארק פרס חולון