


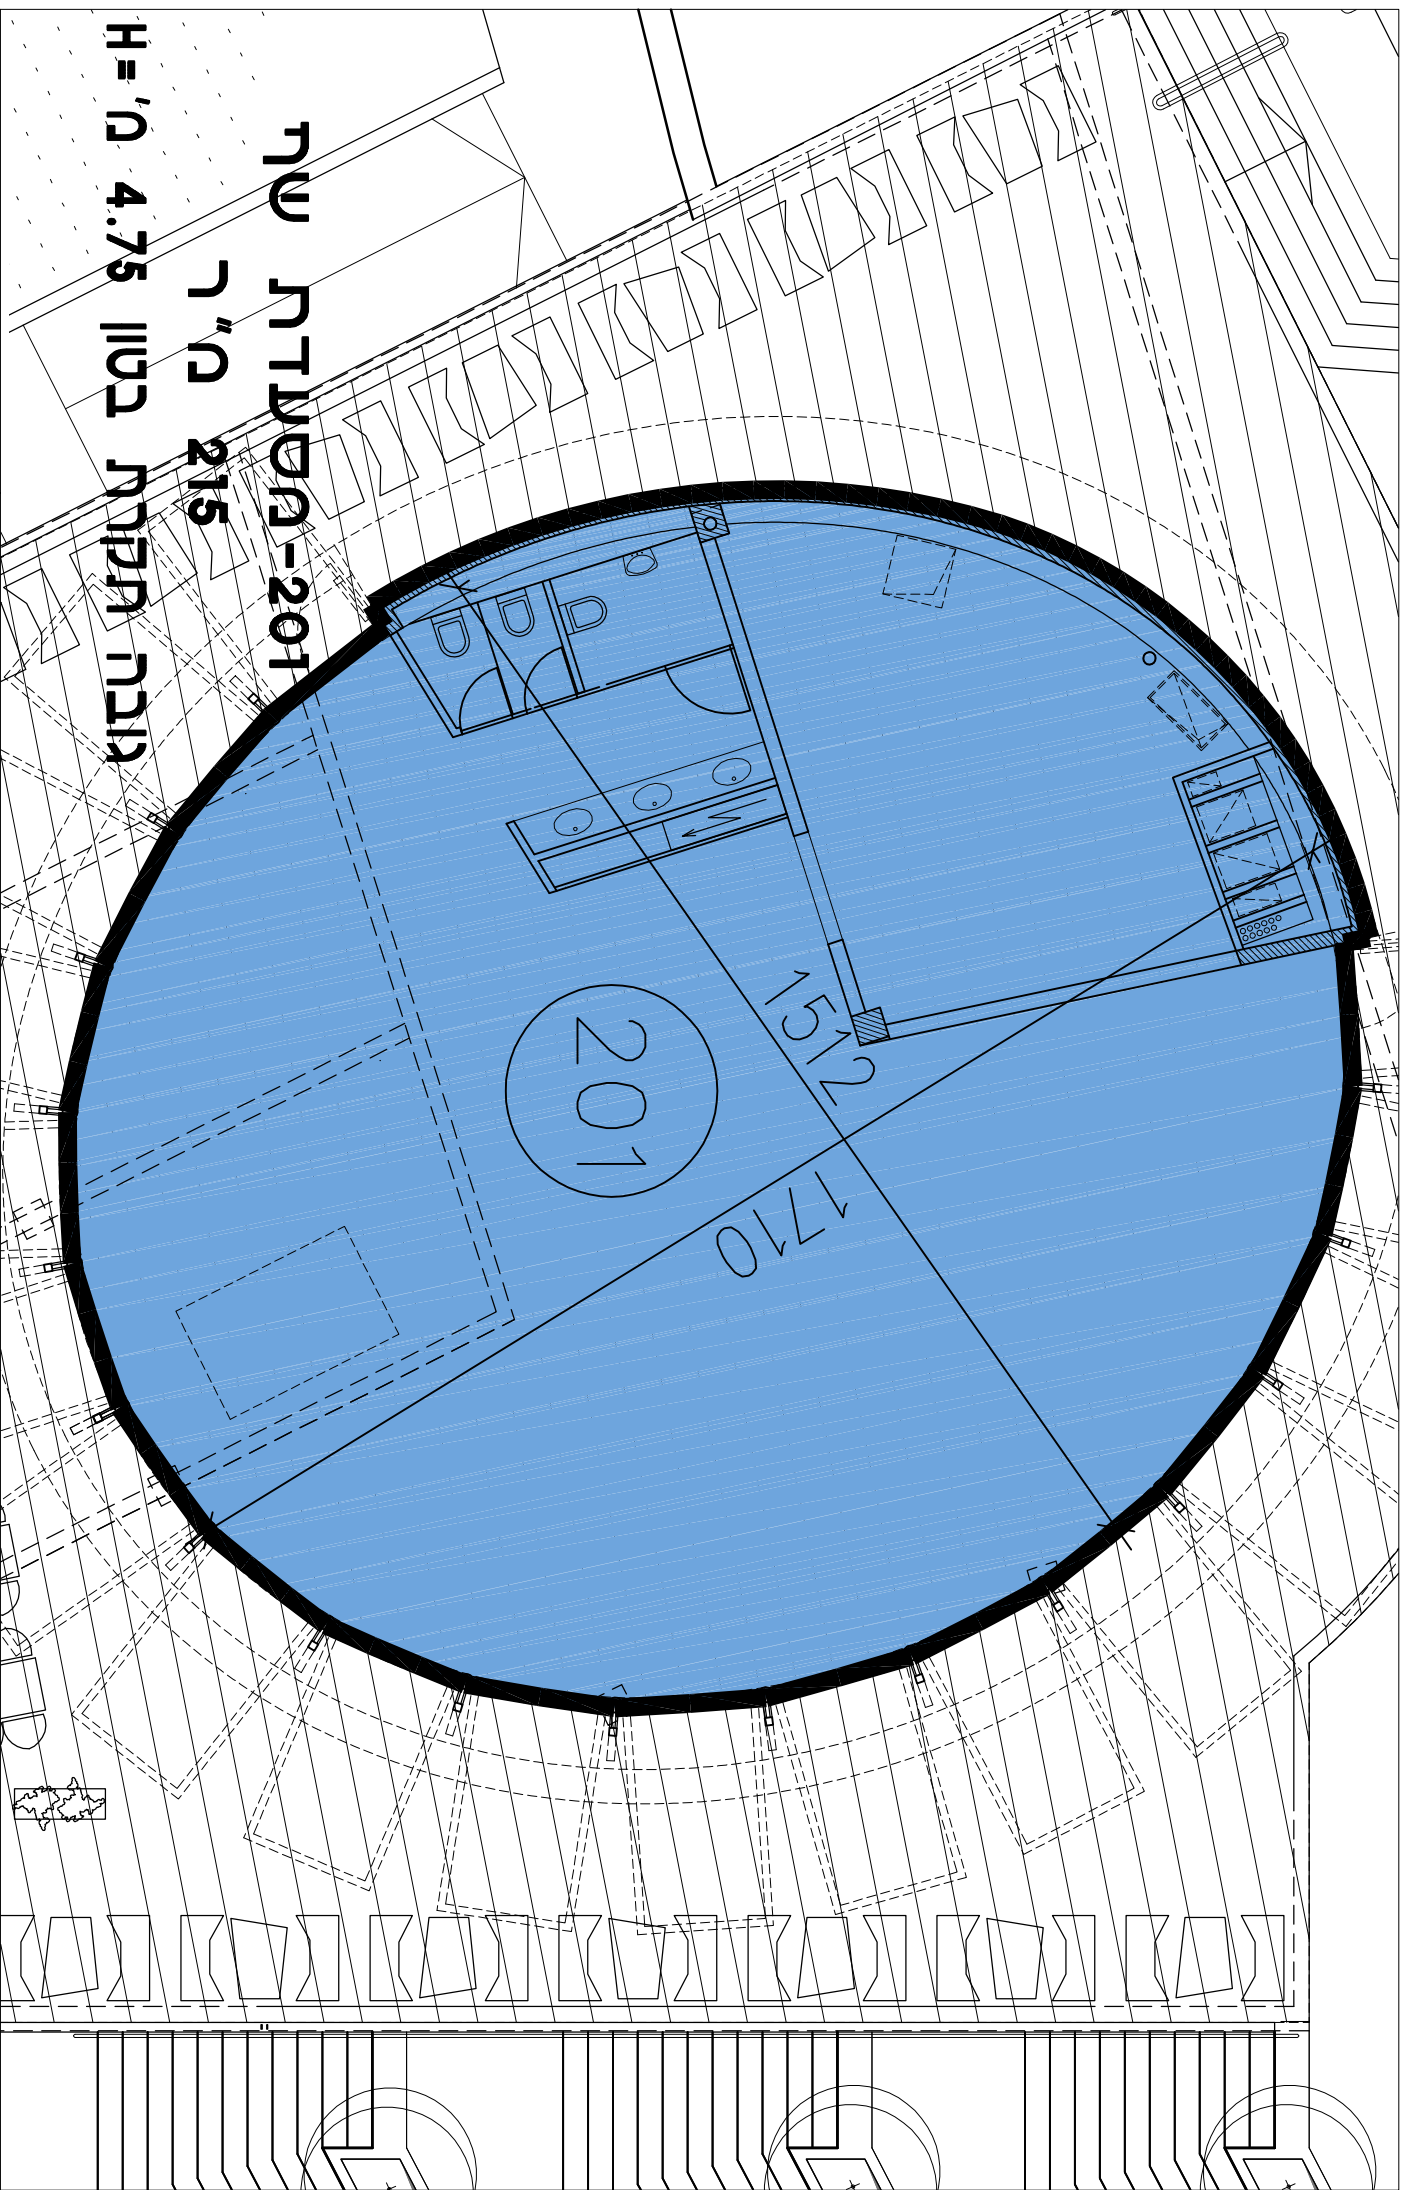

שרת-מסעדות 201

ר"מ 215

גובה תקרה בטון 4.75 מ' H=

Ran BLANDER
ARCHITECTS



קנ"מ 1:100

מרכז פנאי ובילוי - פארק פרס חולון