


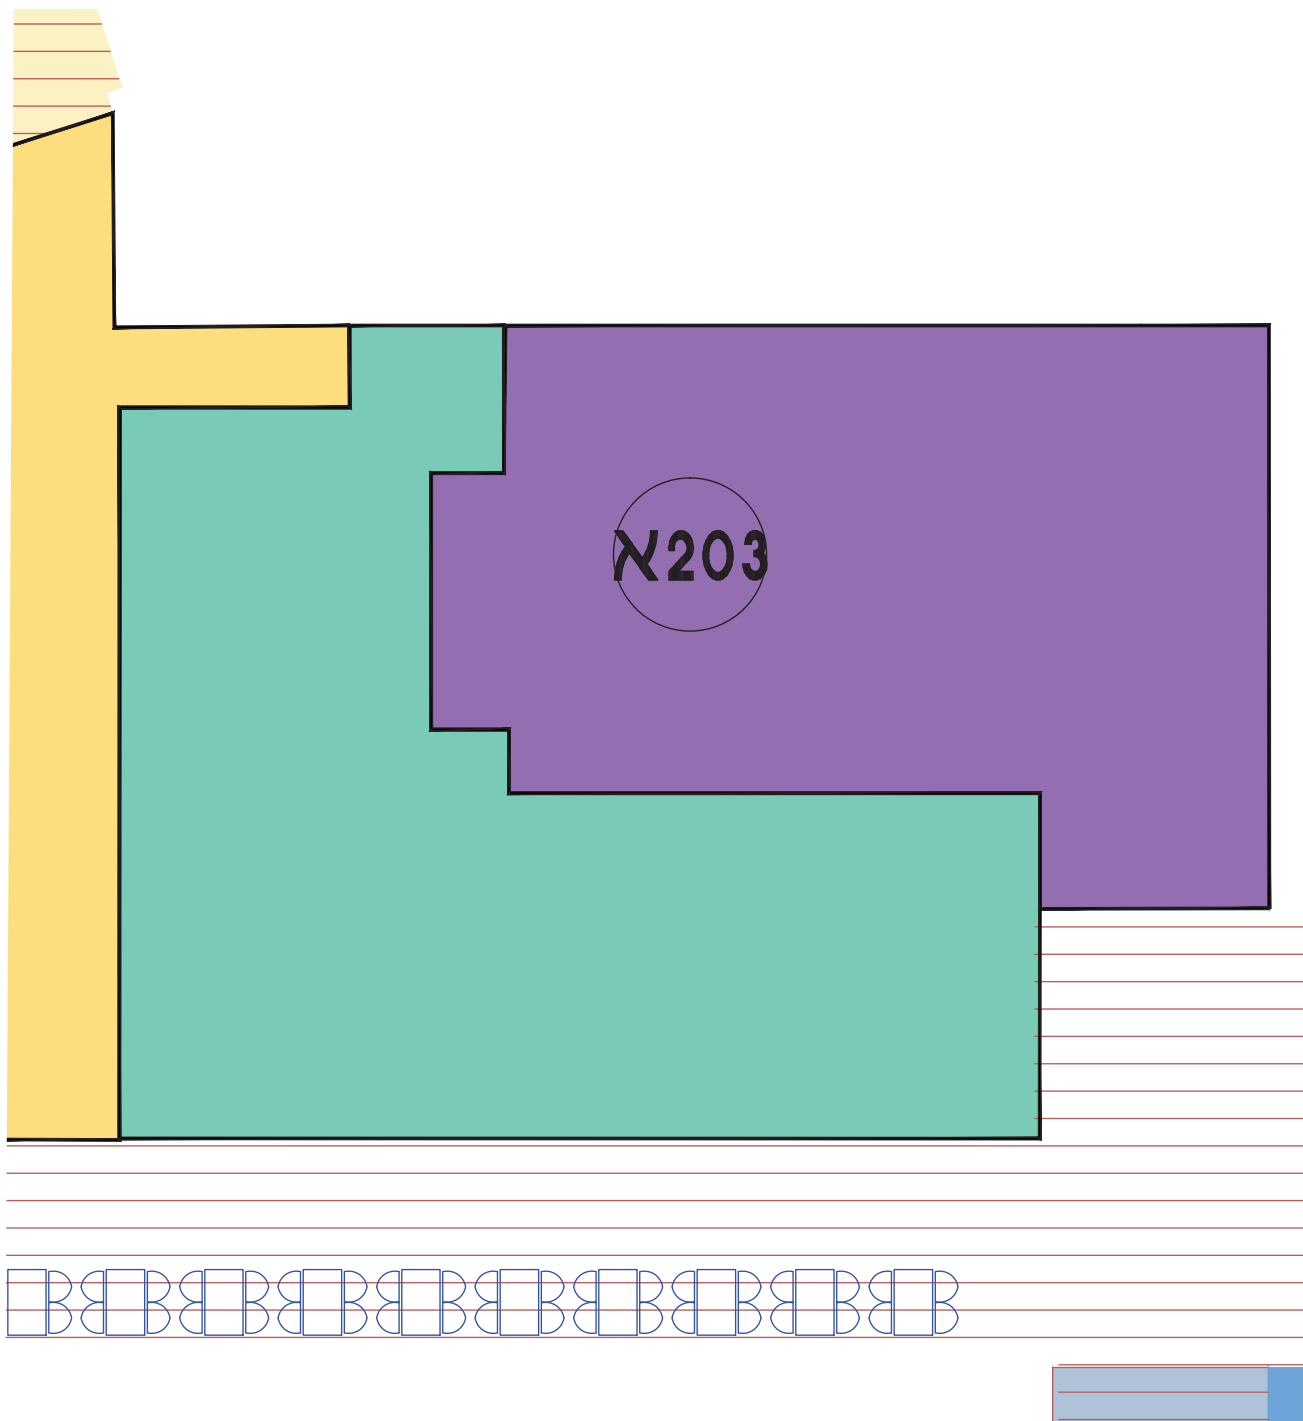

203A - 134 מ"ר

גובה תקרת בטון 4.75 מ' H=

גובה תקרה קלה - משתנה