


ב203 - 153 מ"ר
גובה תקרת בטון 4.75 מ' H=
גובה תקרה קלה - משתנה

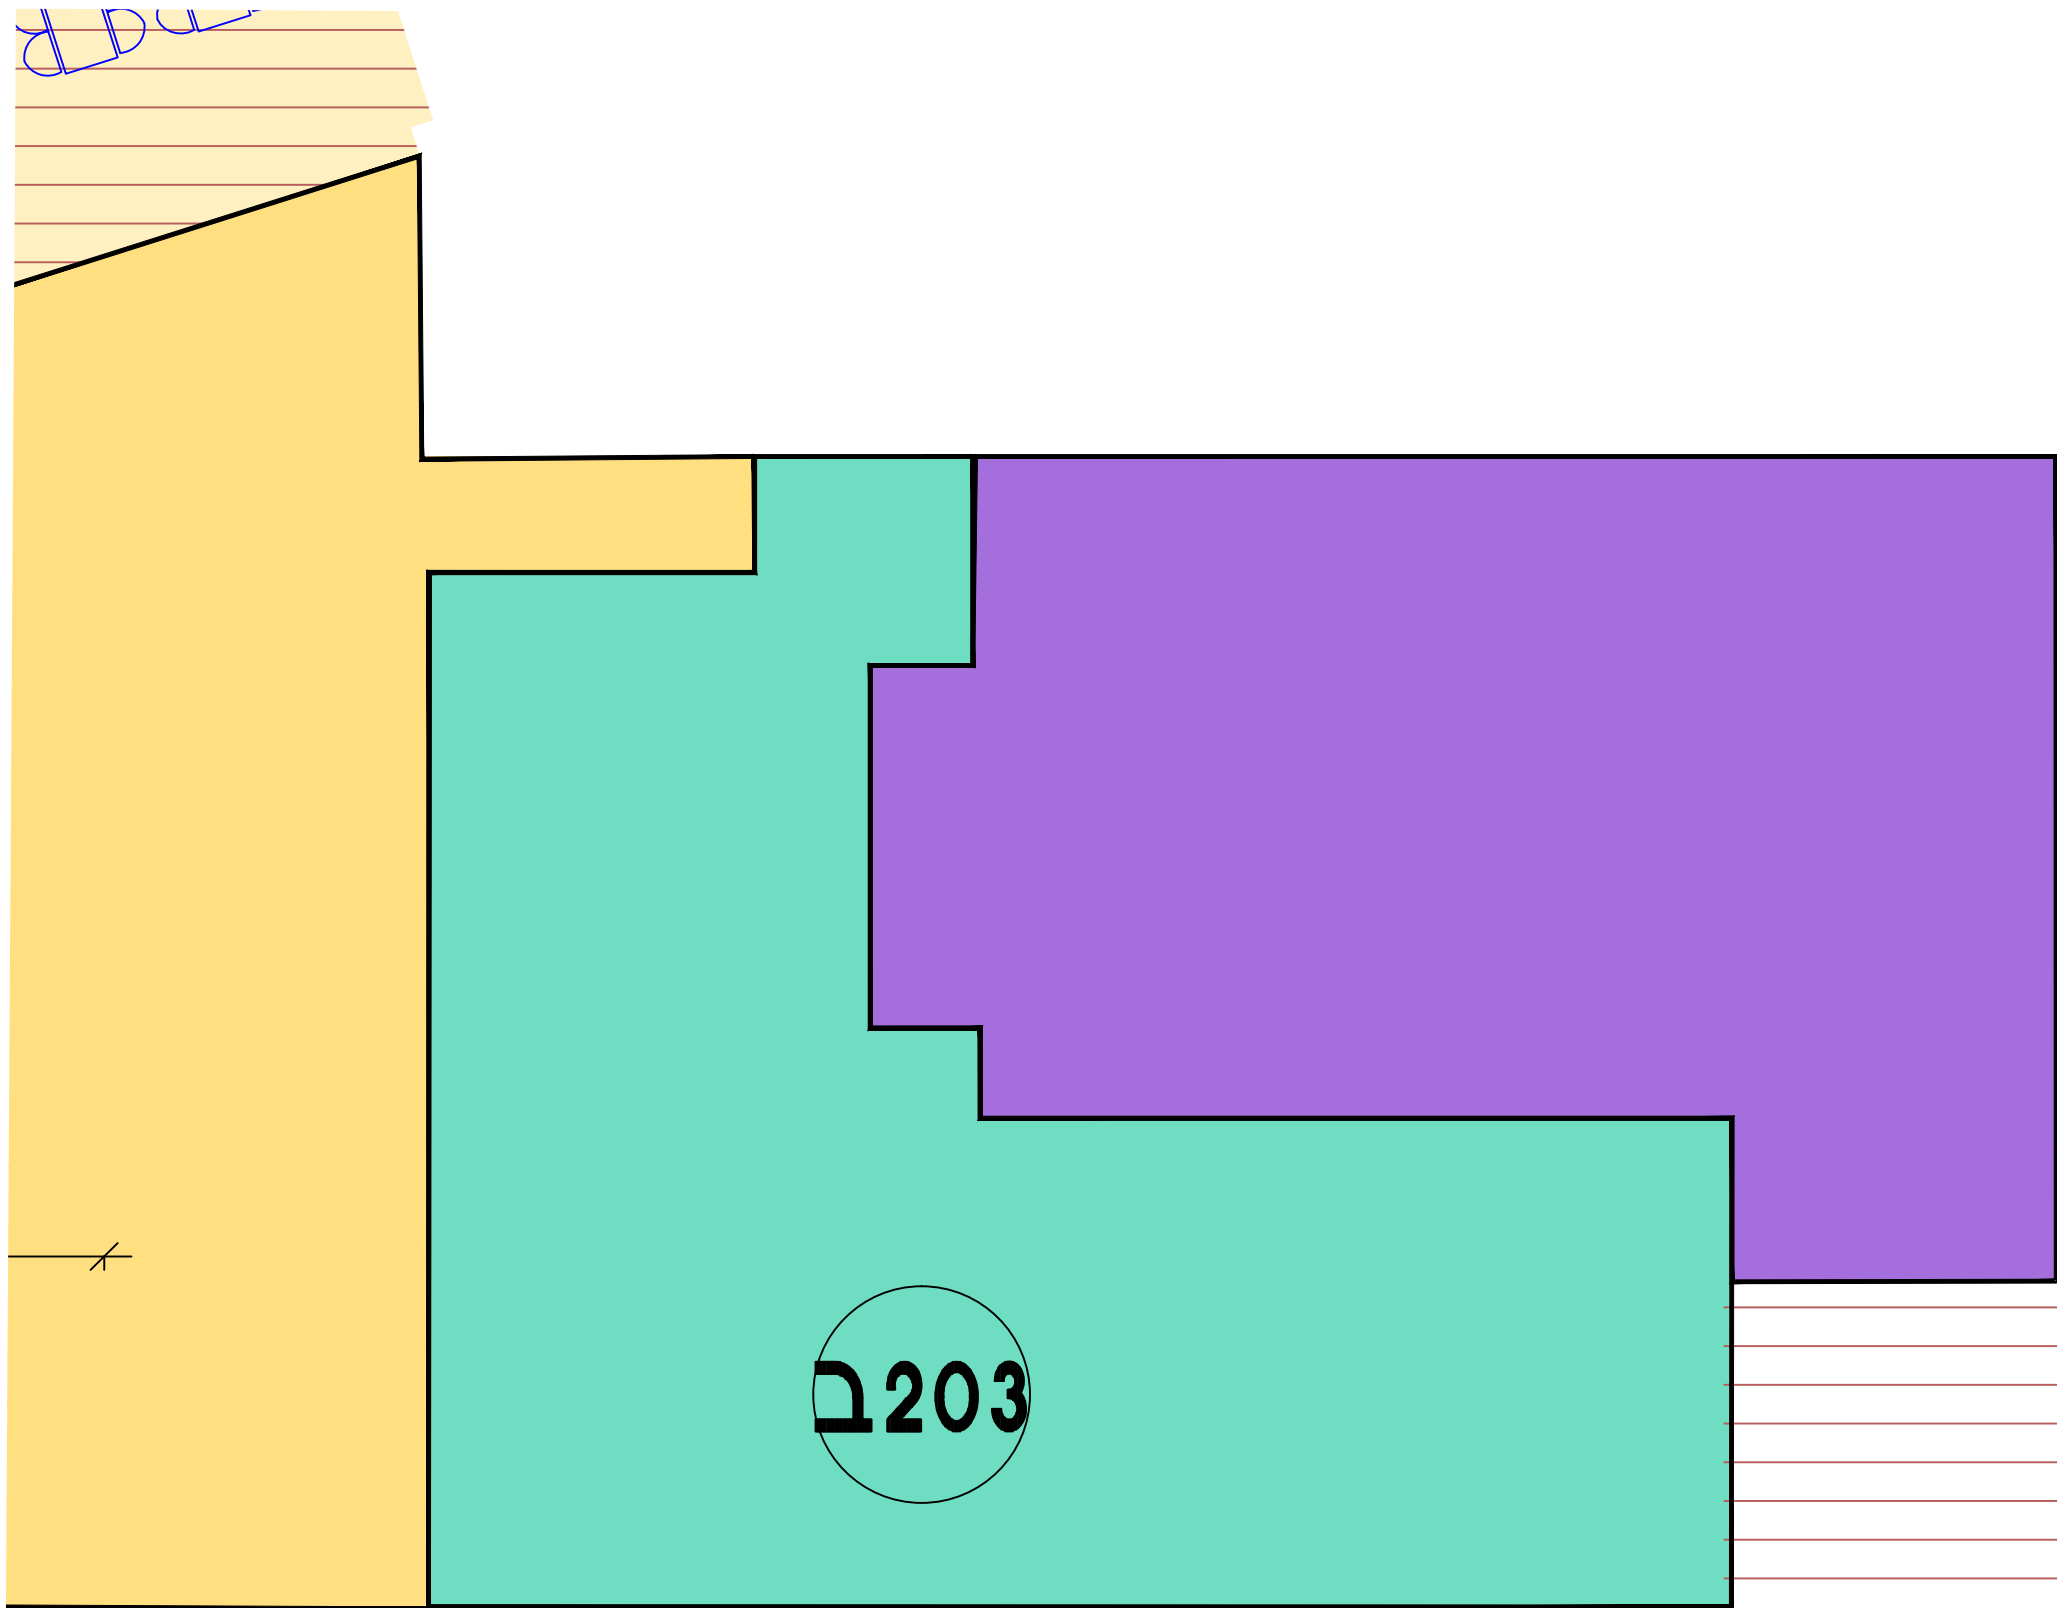